





# LOCAL COMERCIAL 001

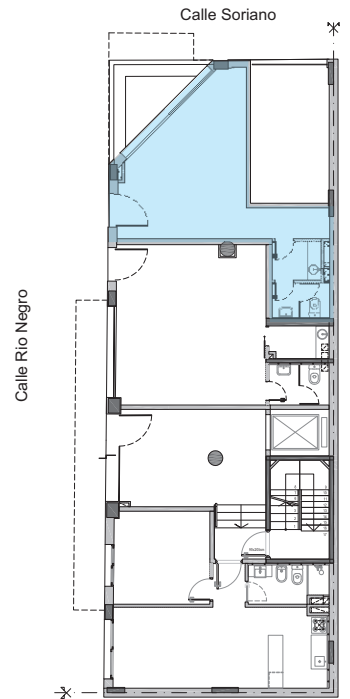

**PLANTA BAJA**

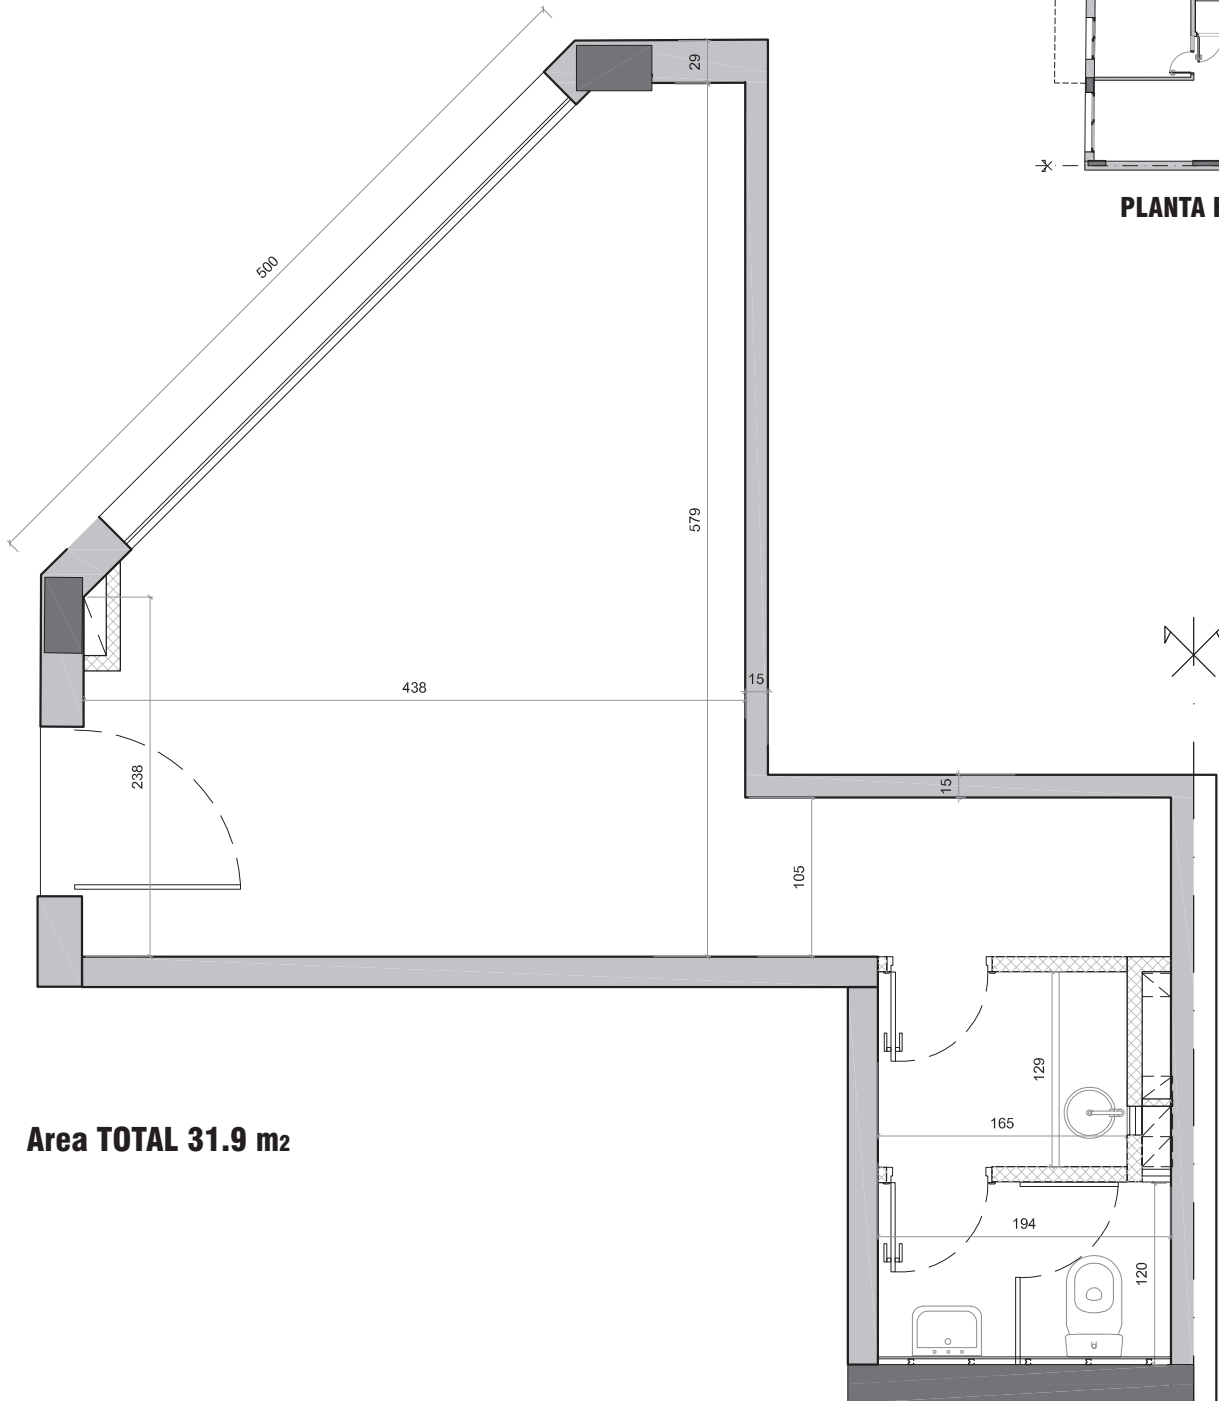

**Area TOTAL 31.9 m<sup>2</sup>**

El plano corresponde al anteproyecto y esta sujeto a posibles modificaciones. Las dimensiones indicadas son aproximadas. El equipamiento y mobiliario son a modo ilustrativo.