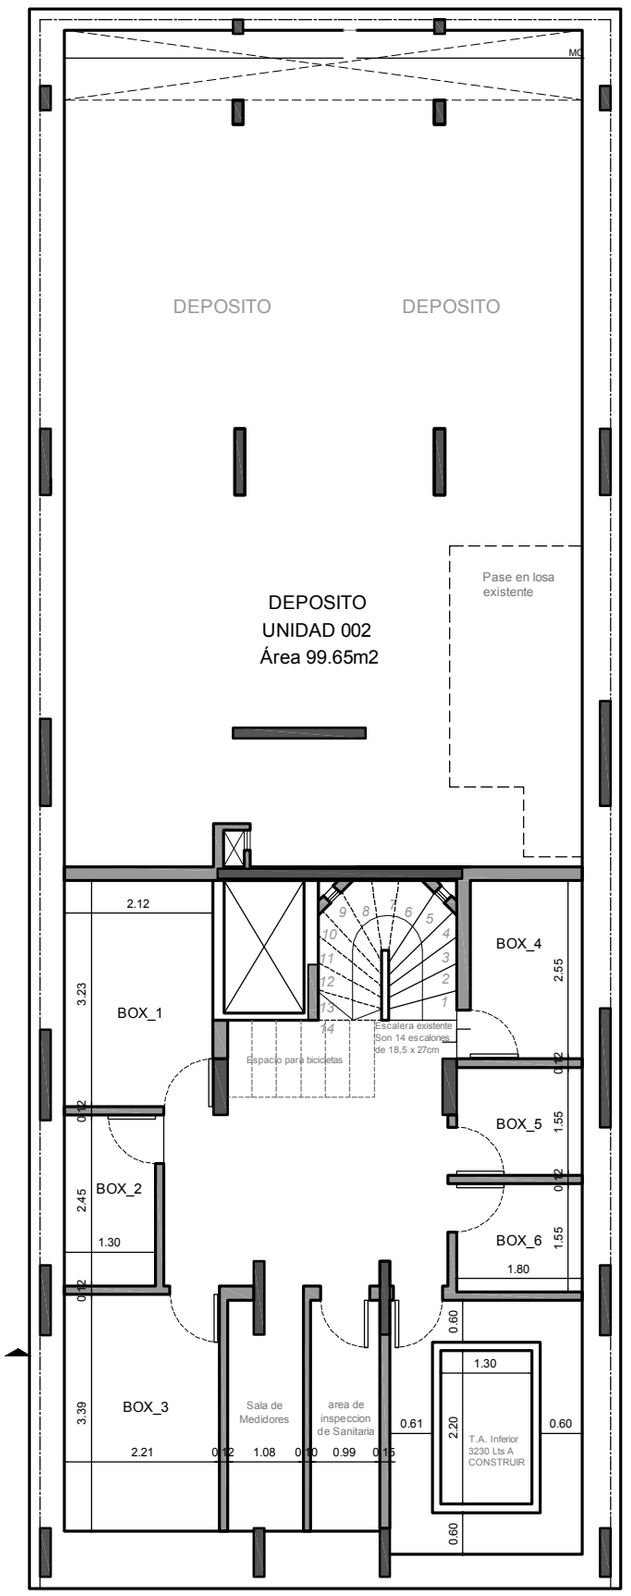

SUBSUELO

Arq. Richard Díaz Levitán
ATLAS
ARQUITECTURA + CONSTRUCCION
MALDONADO 1092–telefax: 2901 8628 / 2900 4213

PROPIETARIO	-		
UBICACION	Canelones 883		
DESTINO	Edificio de Oficinas		
NIVEL	Planta Sub-suelo		
ESCALAS	1:100	FECHA	Set de 2011