



UNIDAD 102-902

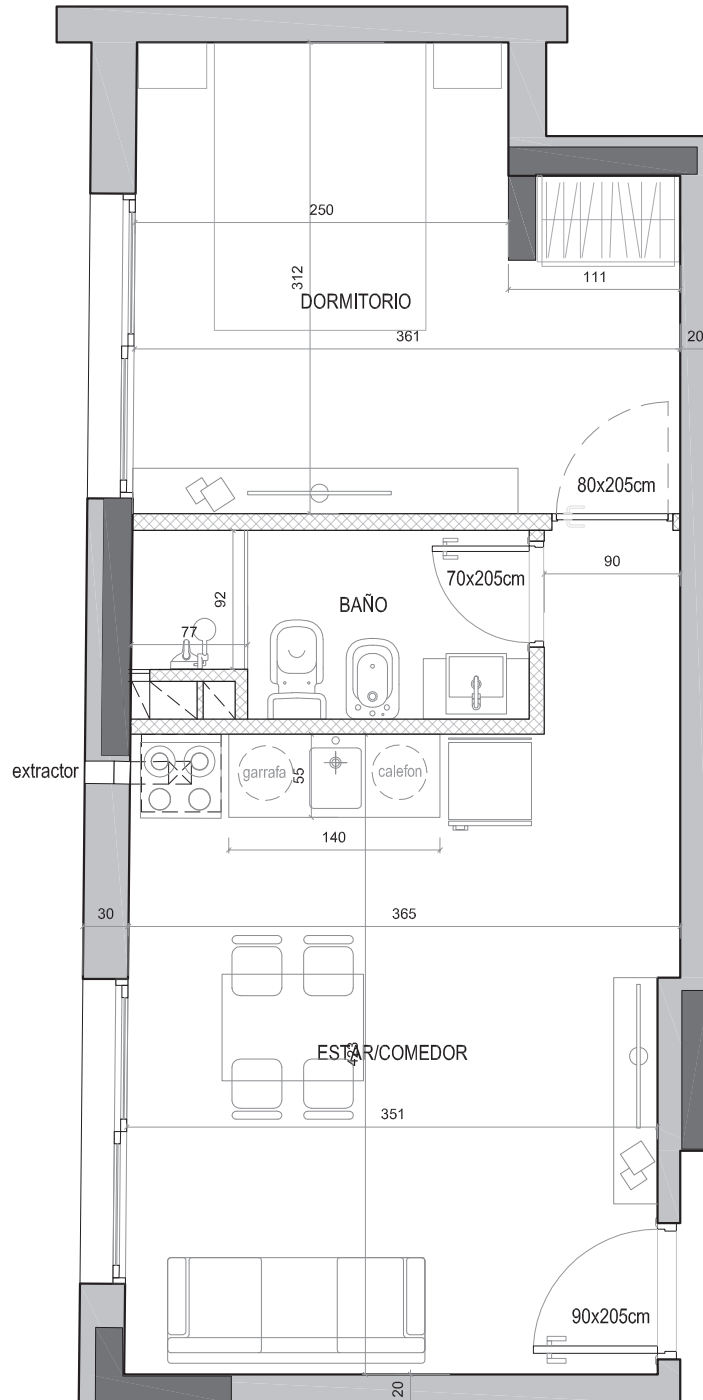

Calle Rio Negro

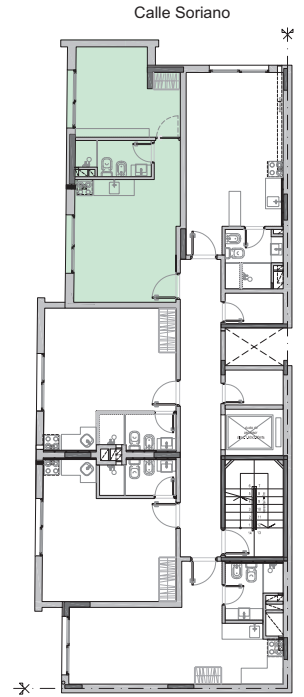

PLANTA TIPO N2 al N9

Area TOTAL 35.0 m²

El plano corresponde al anteproyecto y esta sujeto a posibles modificaciones. Las dimensiones indicadas son aproximadas. El equipamiento y mobiliario son a modo ilustrativo.