


1 DORMITORIO
UNIDAD 105, 505, 605, 705

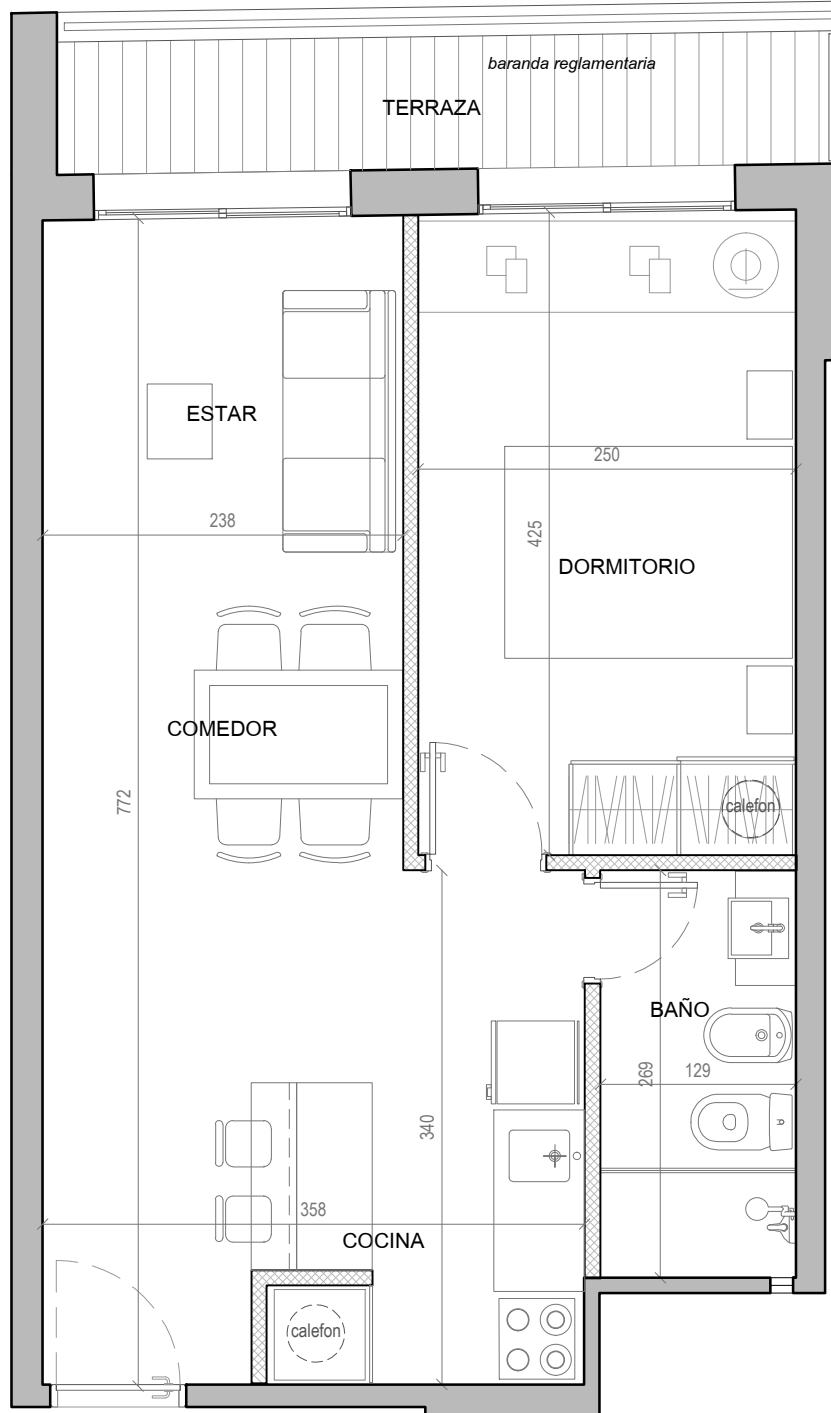

Unidad	á. propia (m2)	área terr. serv.(m2)	muros (m2)	á. circ. (m2)	á. Total (m2)
105-505 605-705	37.52	4.63	3.95	4.25	50.35

El plano corresponde al anteproyecto y está sujeto a posibles modificaciones. Las dimensiones indicadas son aproximadas. El equipamiento y mobiliario son a modo ilustrativo. Las áreas totales incluyen las áreas propias, las terrazas, los muros y el porcentaje de circulación correspondiente a cada unidad.