
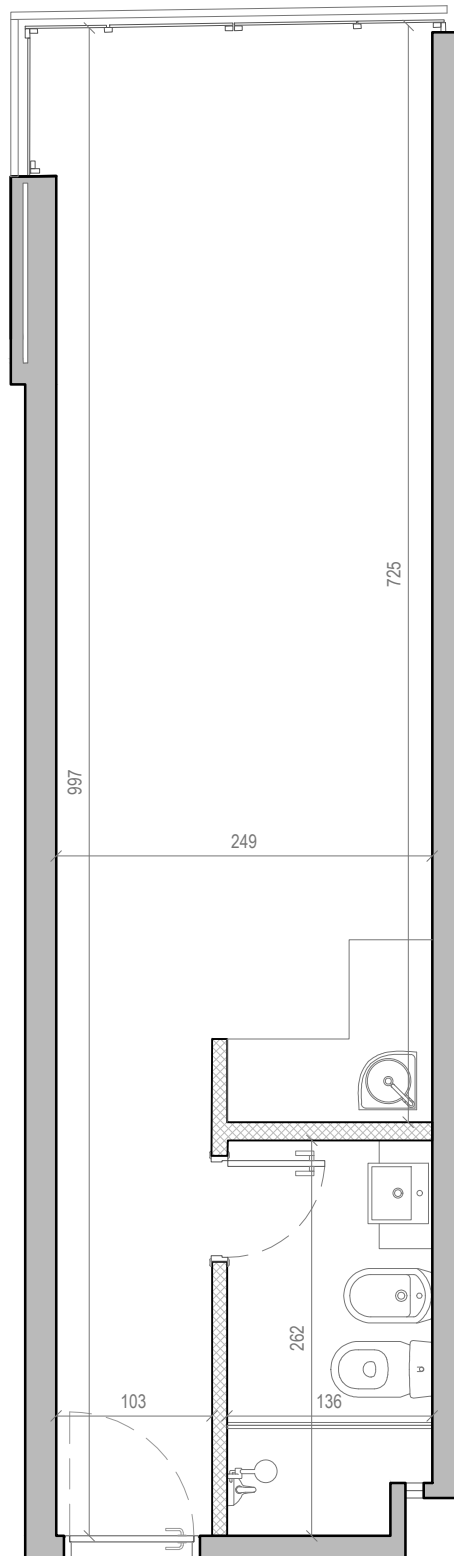


MONOAMBIENTE  
UNIDAD 107 a 607

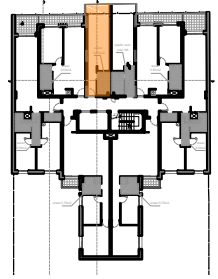

Unidad	á. propia (m2)	muros (m2)	á. circul. (m2)	á. Total (m2)
107 a 607	24.90	2.65	4.25	31.80

El plano corresponde al anteproyecto y está sujeto a posibles modificaciones. Las dimensiones indicadas son aproximadas. El equipamiento y mobiliario son a modo ilustrativo. Las áreas totales incluyen las áreas propias, las terrazas, los muros y el porcentaje de circulación correspondiente a cada unidad.